


T2B

ÁREA BRUTA PRIVATIVA | 101,84m²

FRACÇÃO B

ARRECADADAÇÃO 2

ESTACIONAMENTO 4

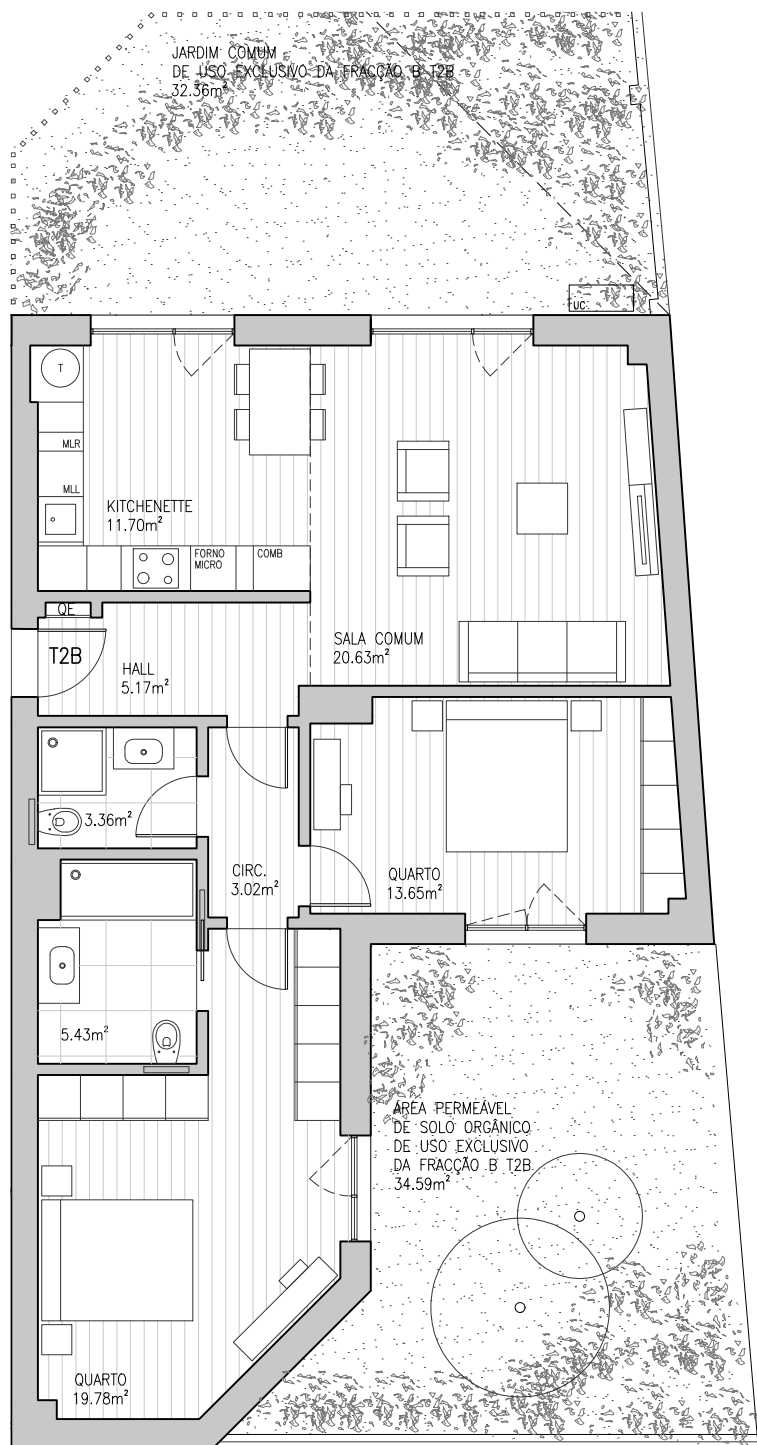

PROMOTOR

HAVIDOMUS S
Soc.de Edificações, Lda. l.a.

ARQUITECTURA

AMV
arquitectura
e design, lda



ESTRADA DA TORRE, 75G | PISO 1

SEM ESCALA

ESTA INFORMAÇÃO É INDICATIVA E PODERÁ, POR MOTIVOS TÉCNICOS DURANTE A EXECUÇÃO DA OBRA, SER SUJEITA A ALTERAÇÕES.